



# Vaade edelast

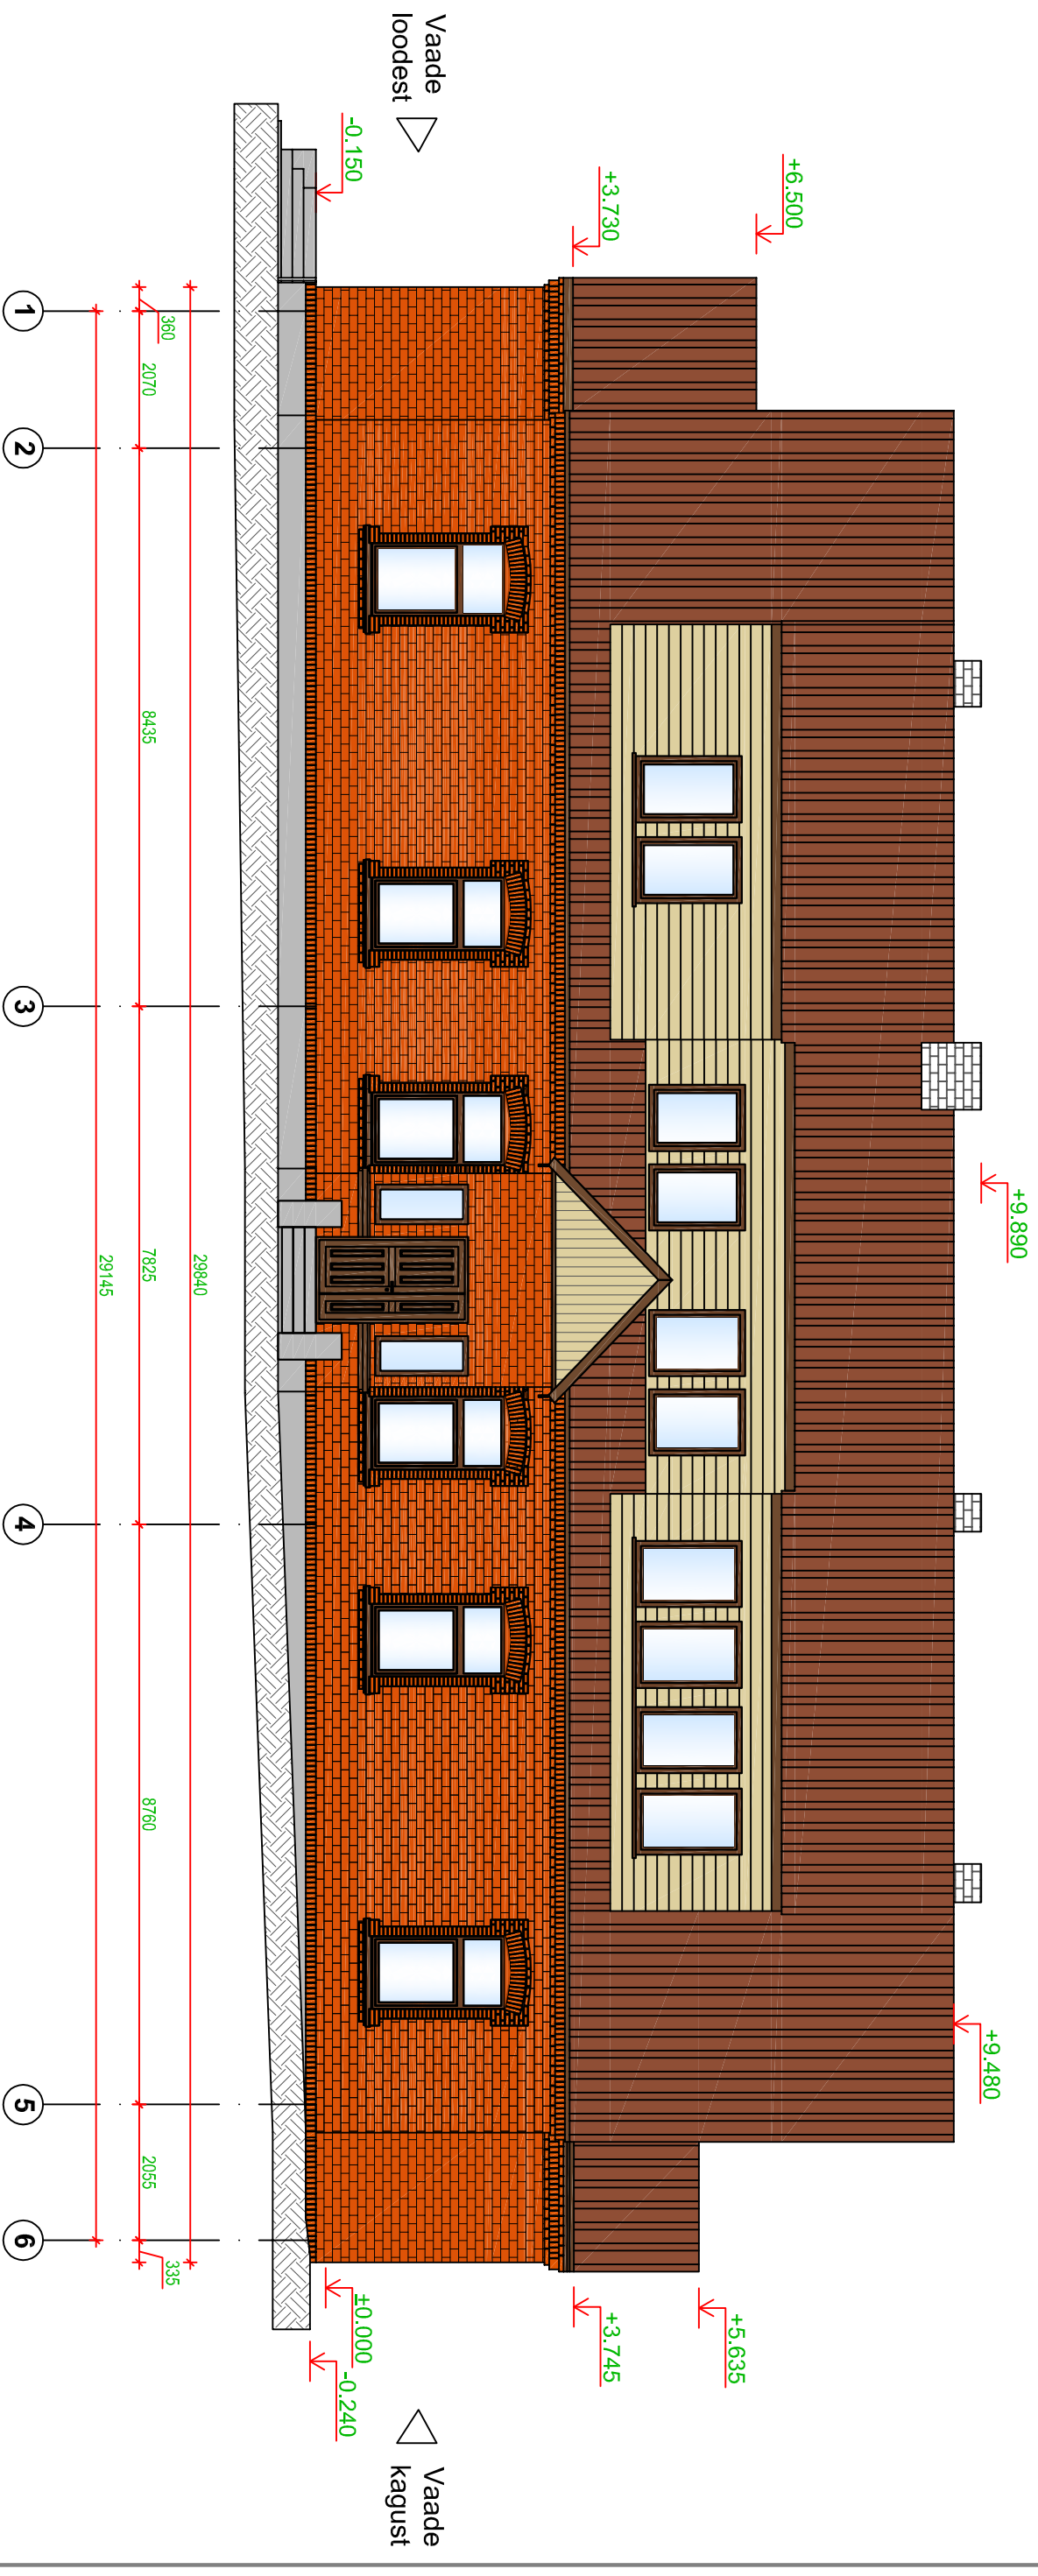

 <b>green building</b> LOODUSELE MÕELDES		EBG 00 Regikood 11318716 Müdra Küla Valgijärve vald Põlvamaa www.greenbuilding.ee		Tellija: Laeva Vallavalitsus		Ehitusprojekti staadium: PÕHIPROJEKT-PP	
Töö nimetus: Laeva sotsiaalmaja ehitusprojekt		Töö nr.: AR 11 17		Kõõstias O.Hoop		Töö nr.: EP 49/2014	
Kõõstias M. Karise		juonise nimetus/mõõtkava: Vaade edelast M 1:100		Kõõstias M. Karise		Töö nr.: EP 49/2014	