



# Vaade kirdest

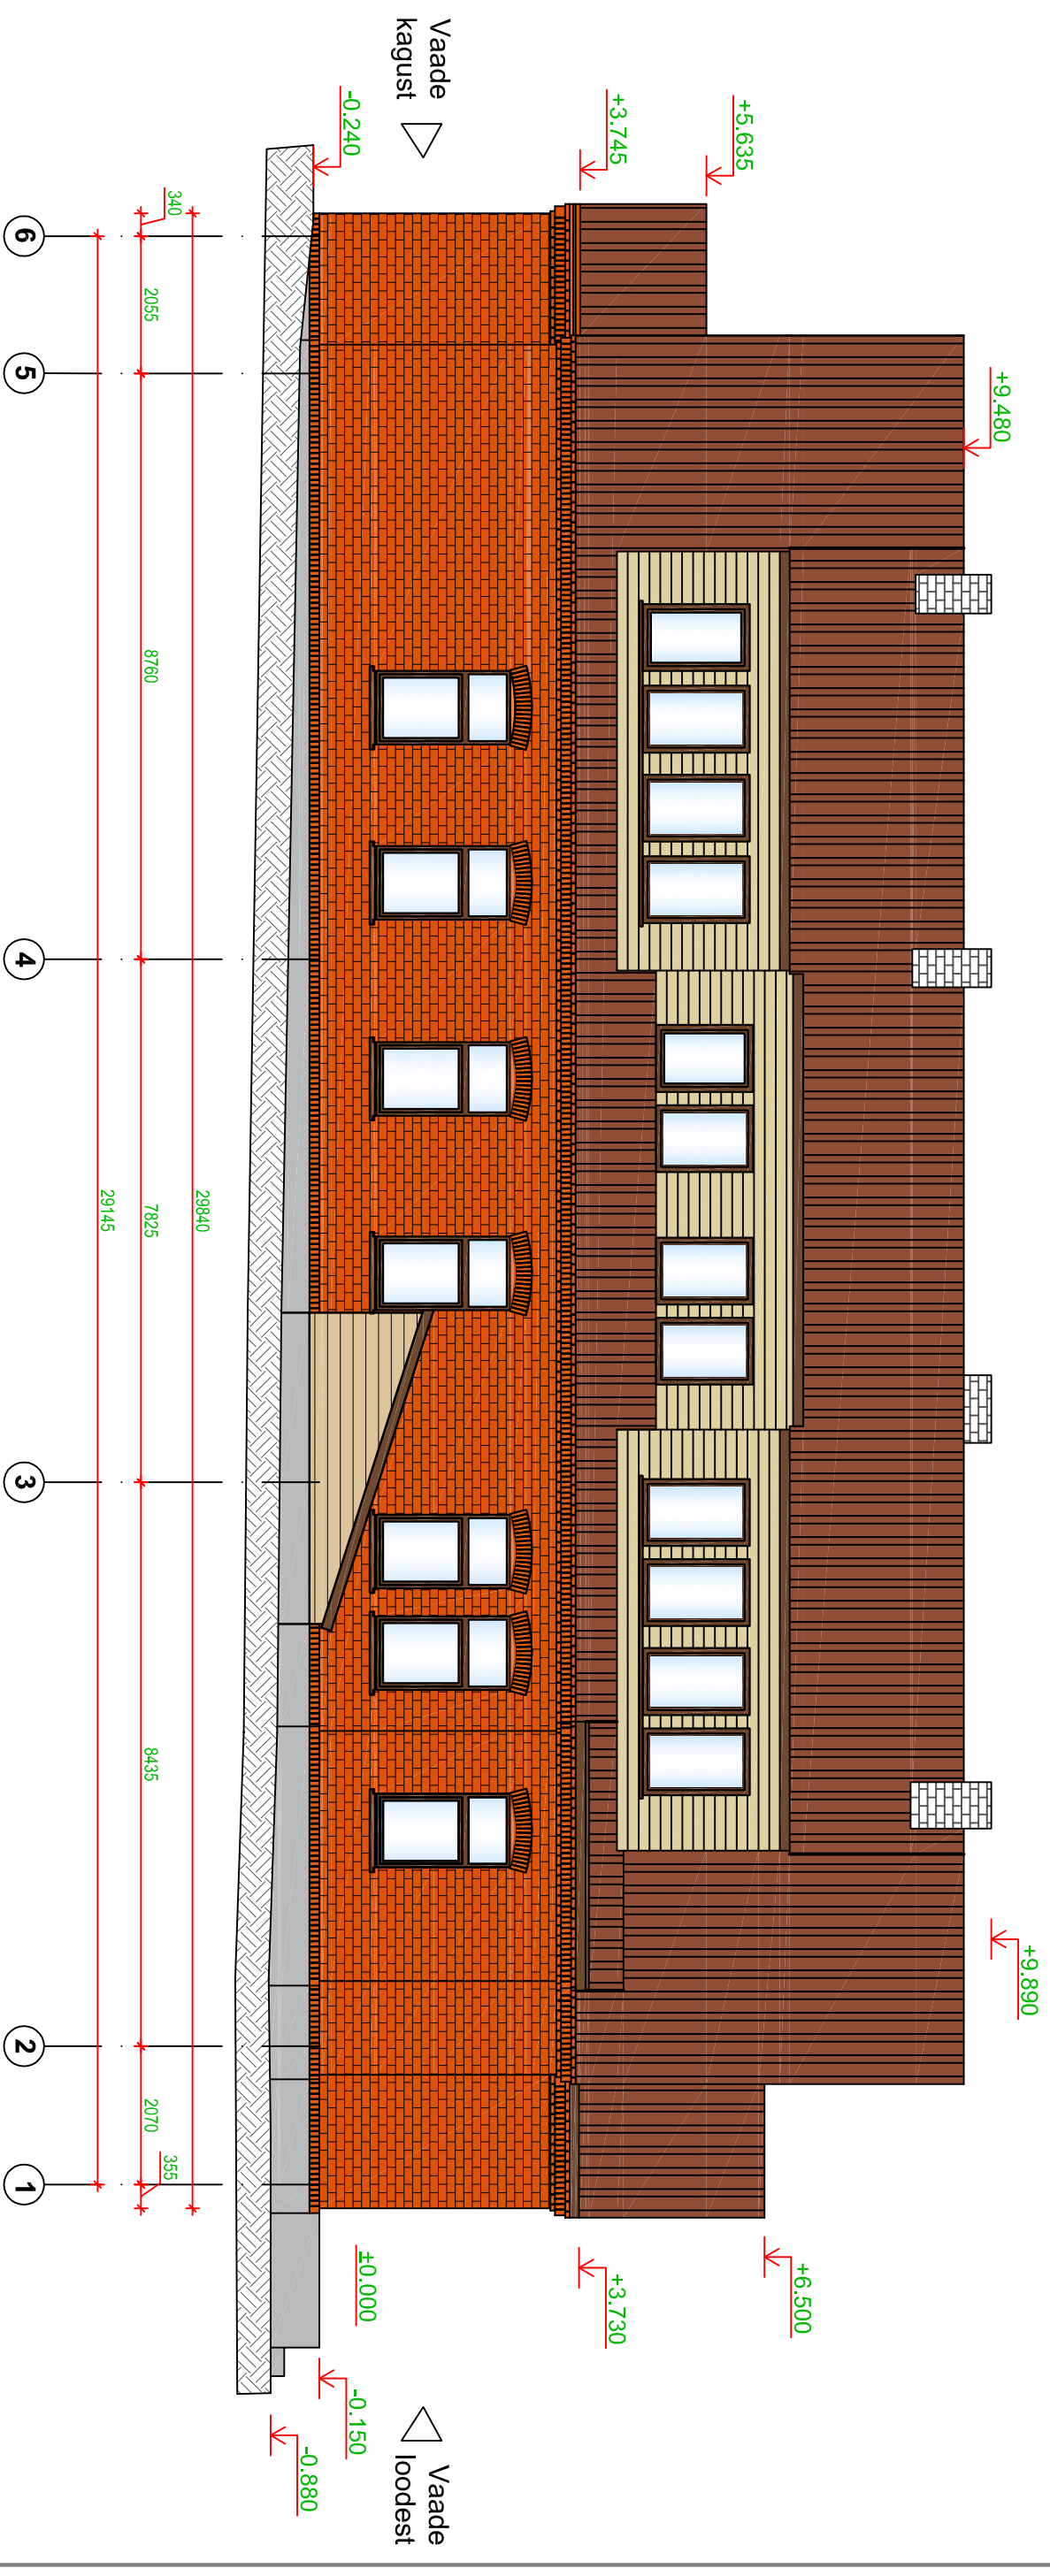

 <b>green building</b> LOODUSELE MÕELDES www.greenbuilding.ee		EBG OÜ Reg.kood 11318716 Müdra Küla Valgijärve vald Põlvamaa www.greenbuilding.ee		Tellija: Laeva Vallavalitsus		Ehitusprojekti staadium: PÕHIPROJEKT-PP	
Töö nimetus: Laeva sotsiaalmaja ehitusprojekt Tartu mk, Laeva vald, Laeva küla, Väänikvere tee 7		Kõõstias O.Hoop sep. 15		Joonise nimetus/mõõtkava: Vaade kirdest M 1:100		Töö nr: EP 49/2014	
KONTROLLIS M. Karise						TÄHIS LEHT LEHTI AR 9 17	