


II korruse plaan

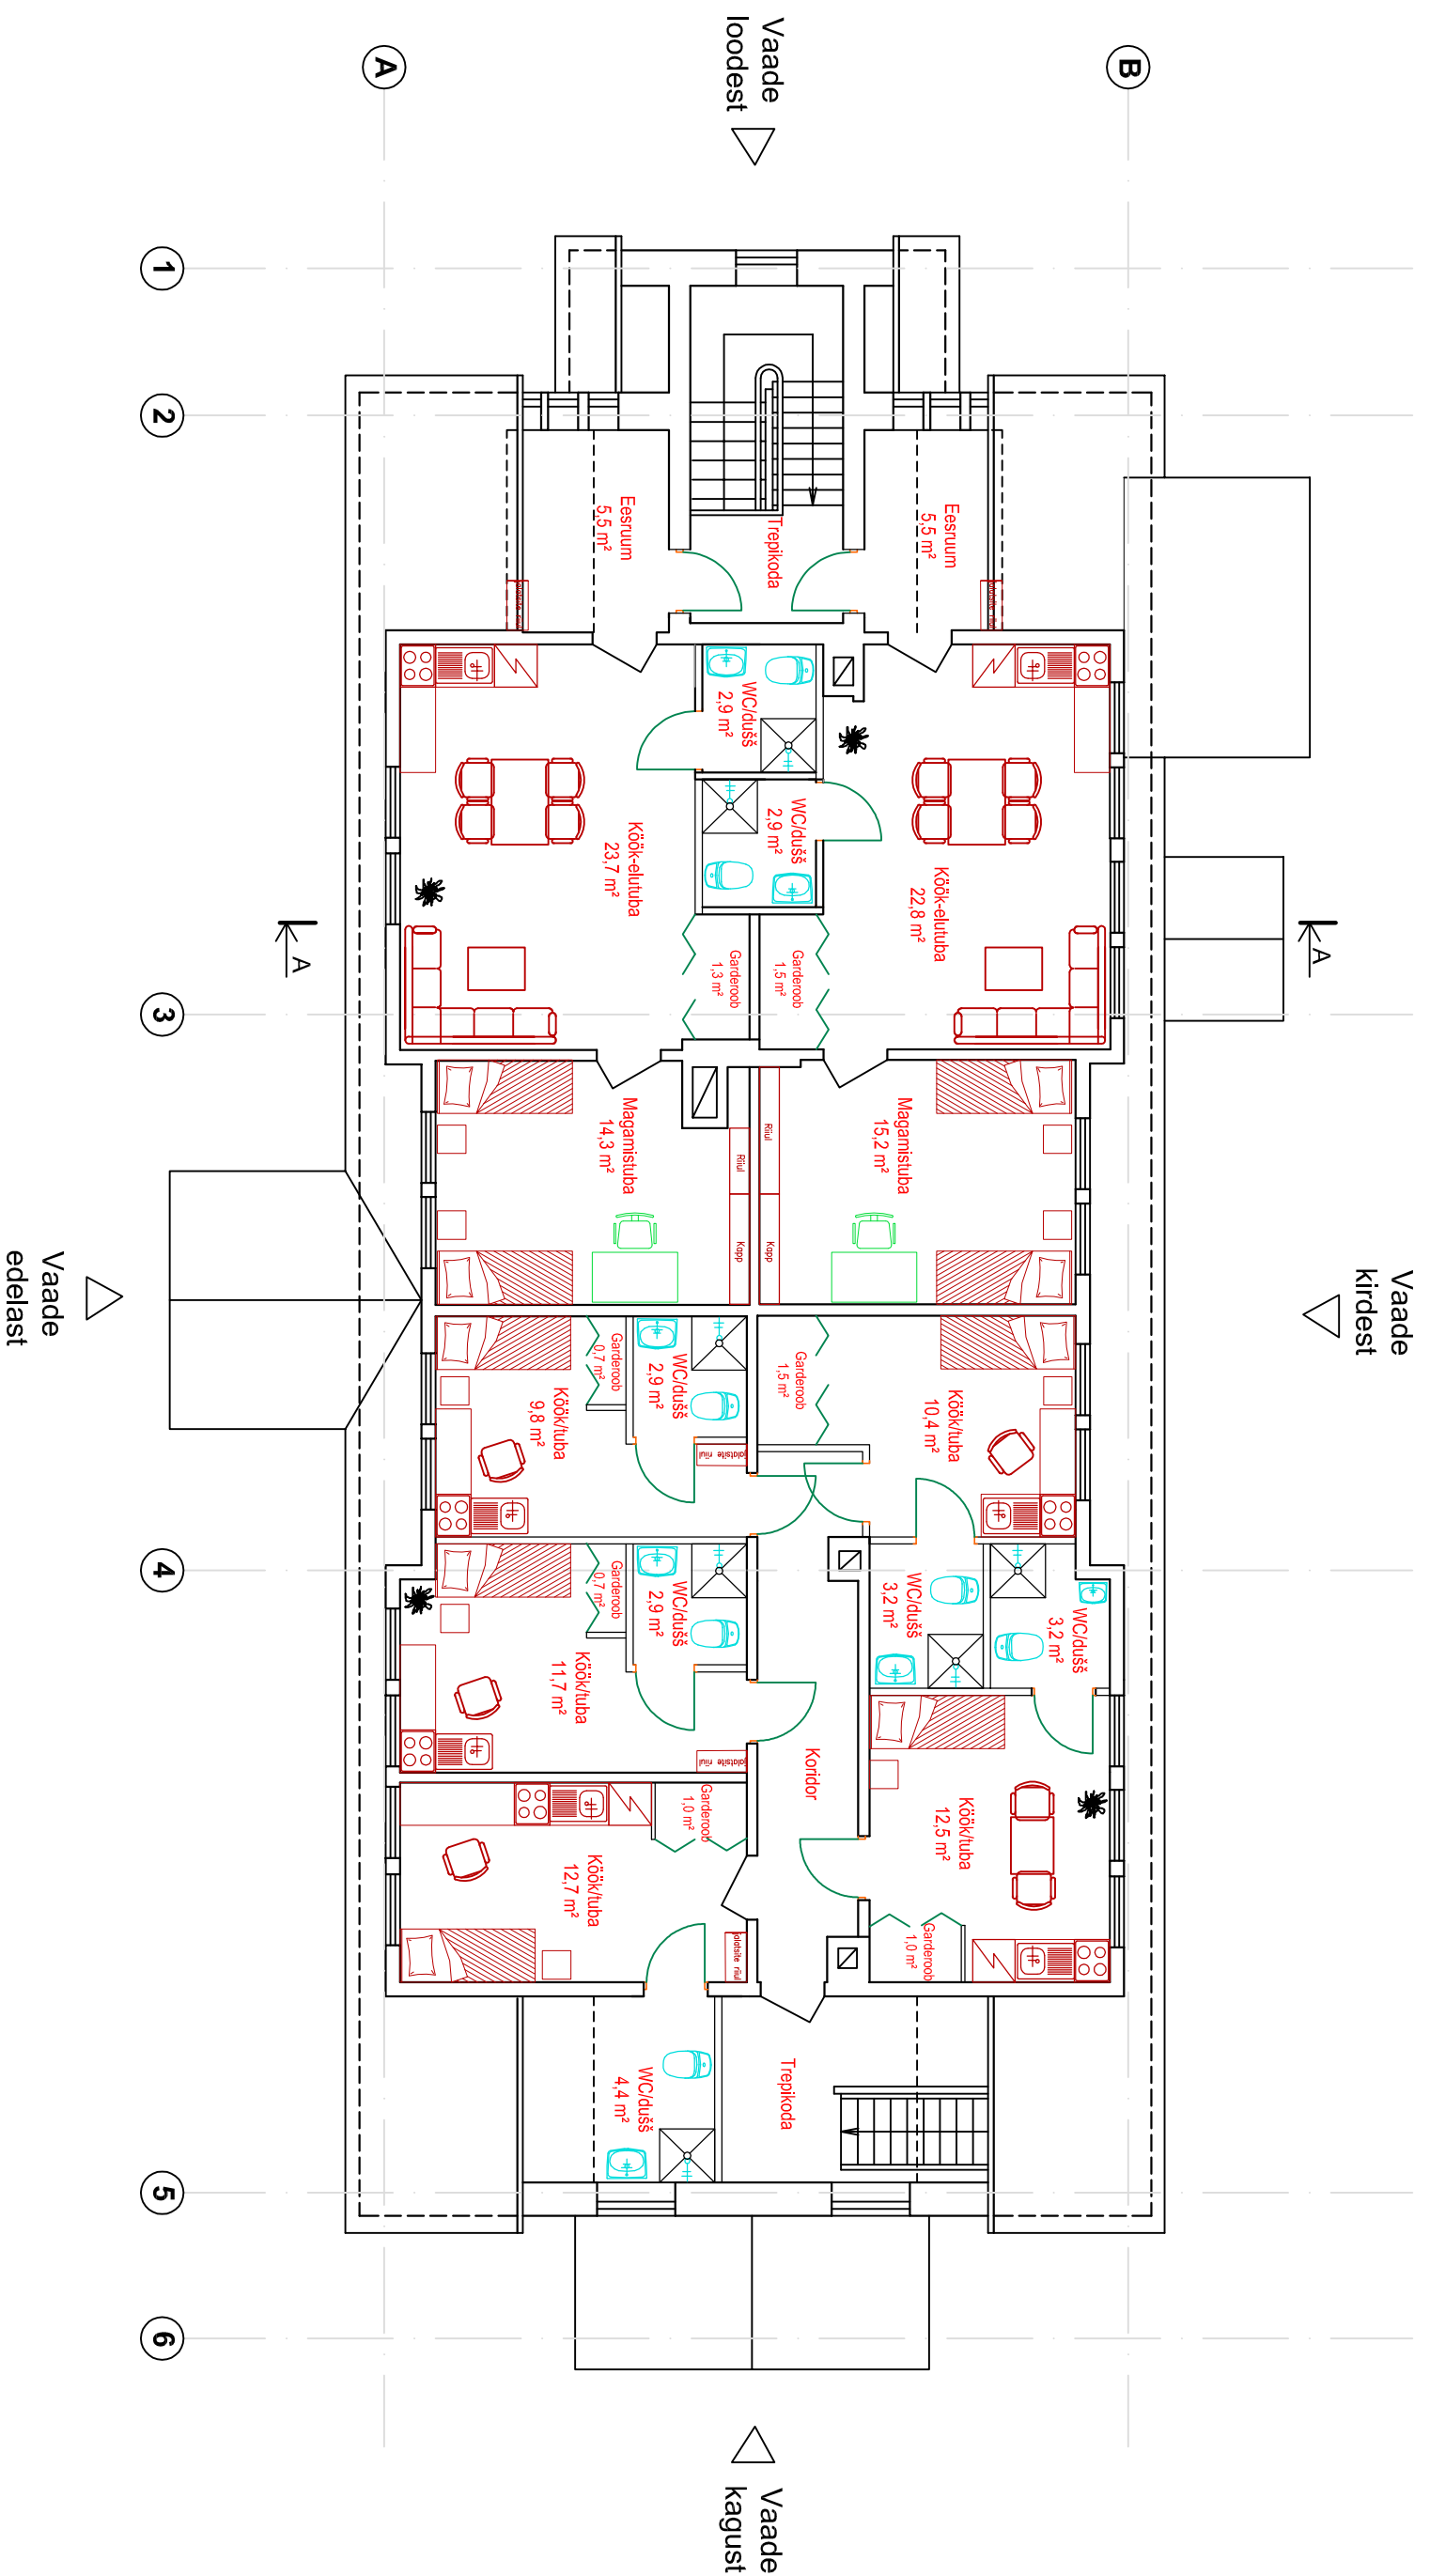

		Tellijä: Laeva Vallavalitsus	
REGKOD 11318716 Mäara kütja Voligijäve völd Põlvamaa www.greenbuilding.ee		Töö nimetus: Laeva sotsiaalnoja ehitusprojekt	
KOOSTAS: O.Hoop	KONTROLLIS: M.Karise	Joonise nimetus/formaat/mõõtkava: II korruse põhijalaan M 1:100	
det:14	EP 49/2014	STAADIUM	LEHT
—	—	LEHTI	—