


Vaade kirdest

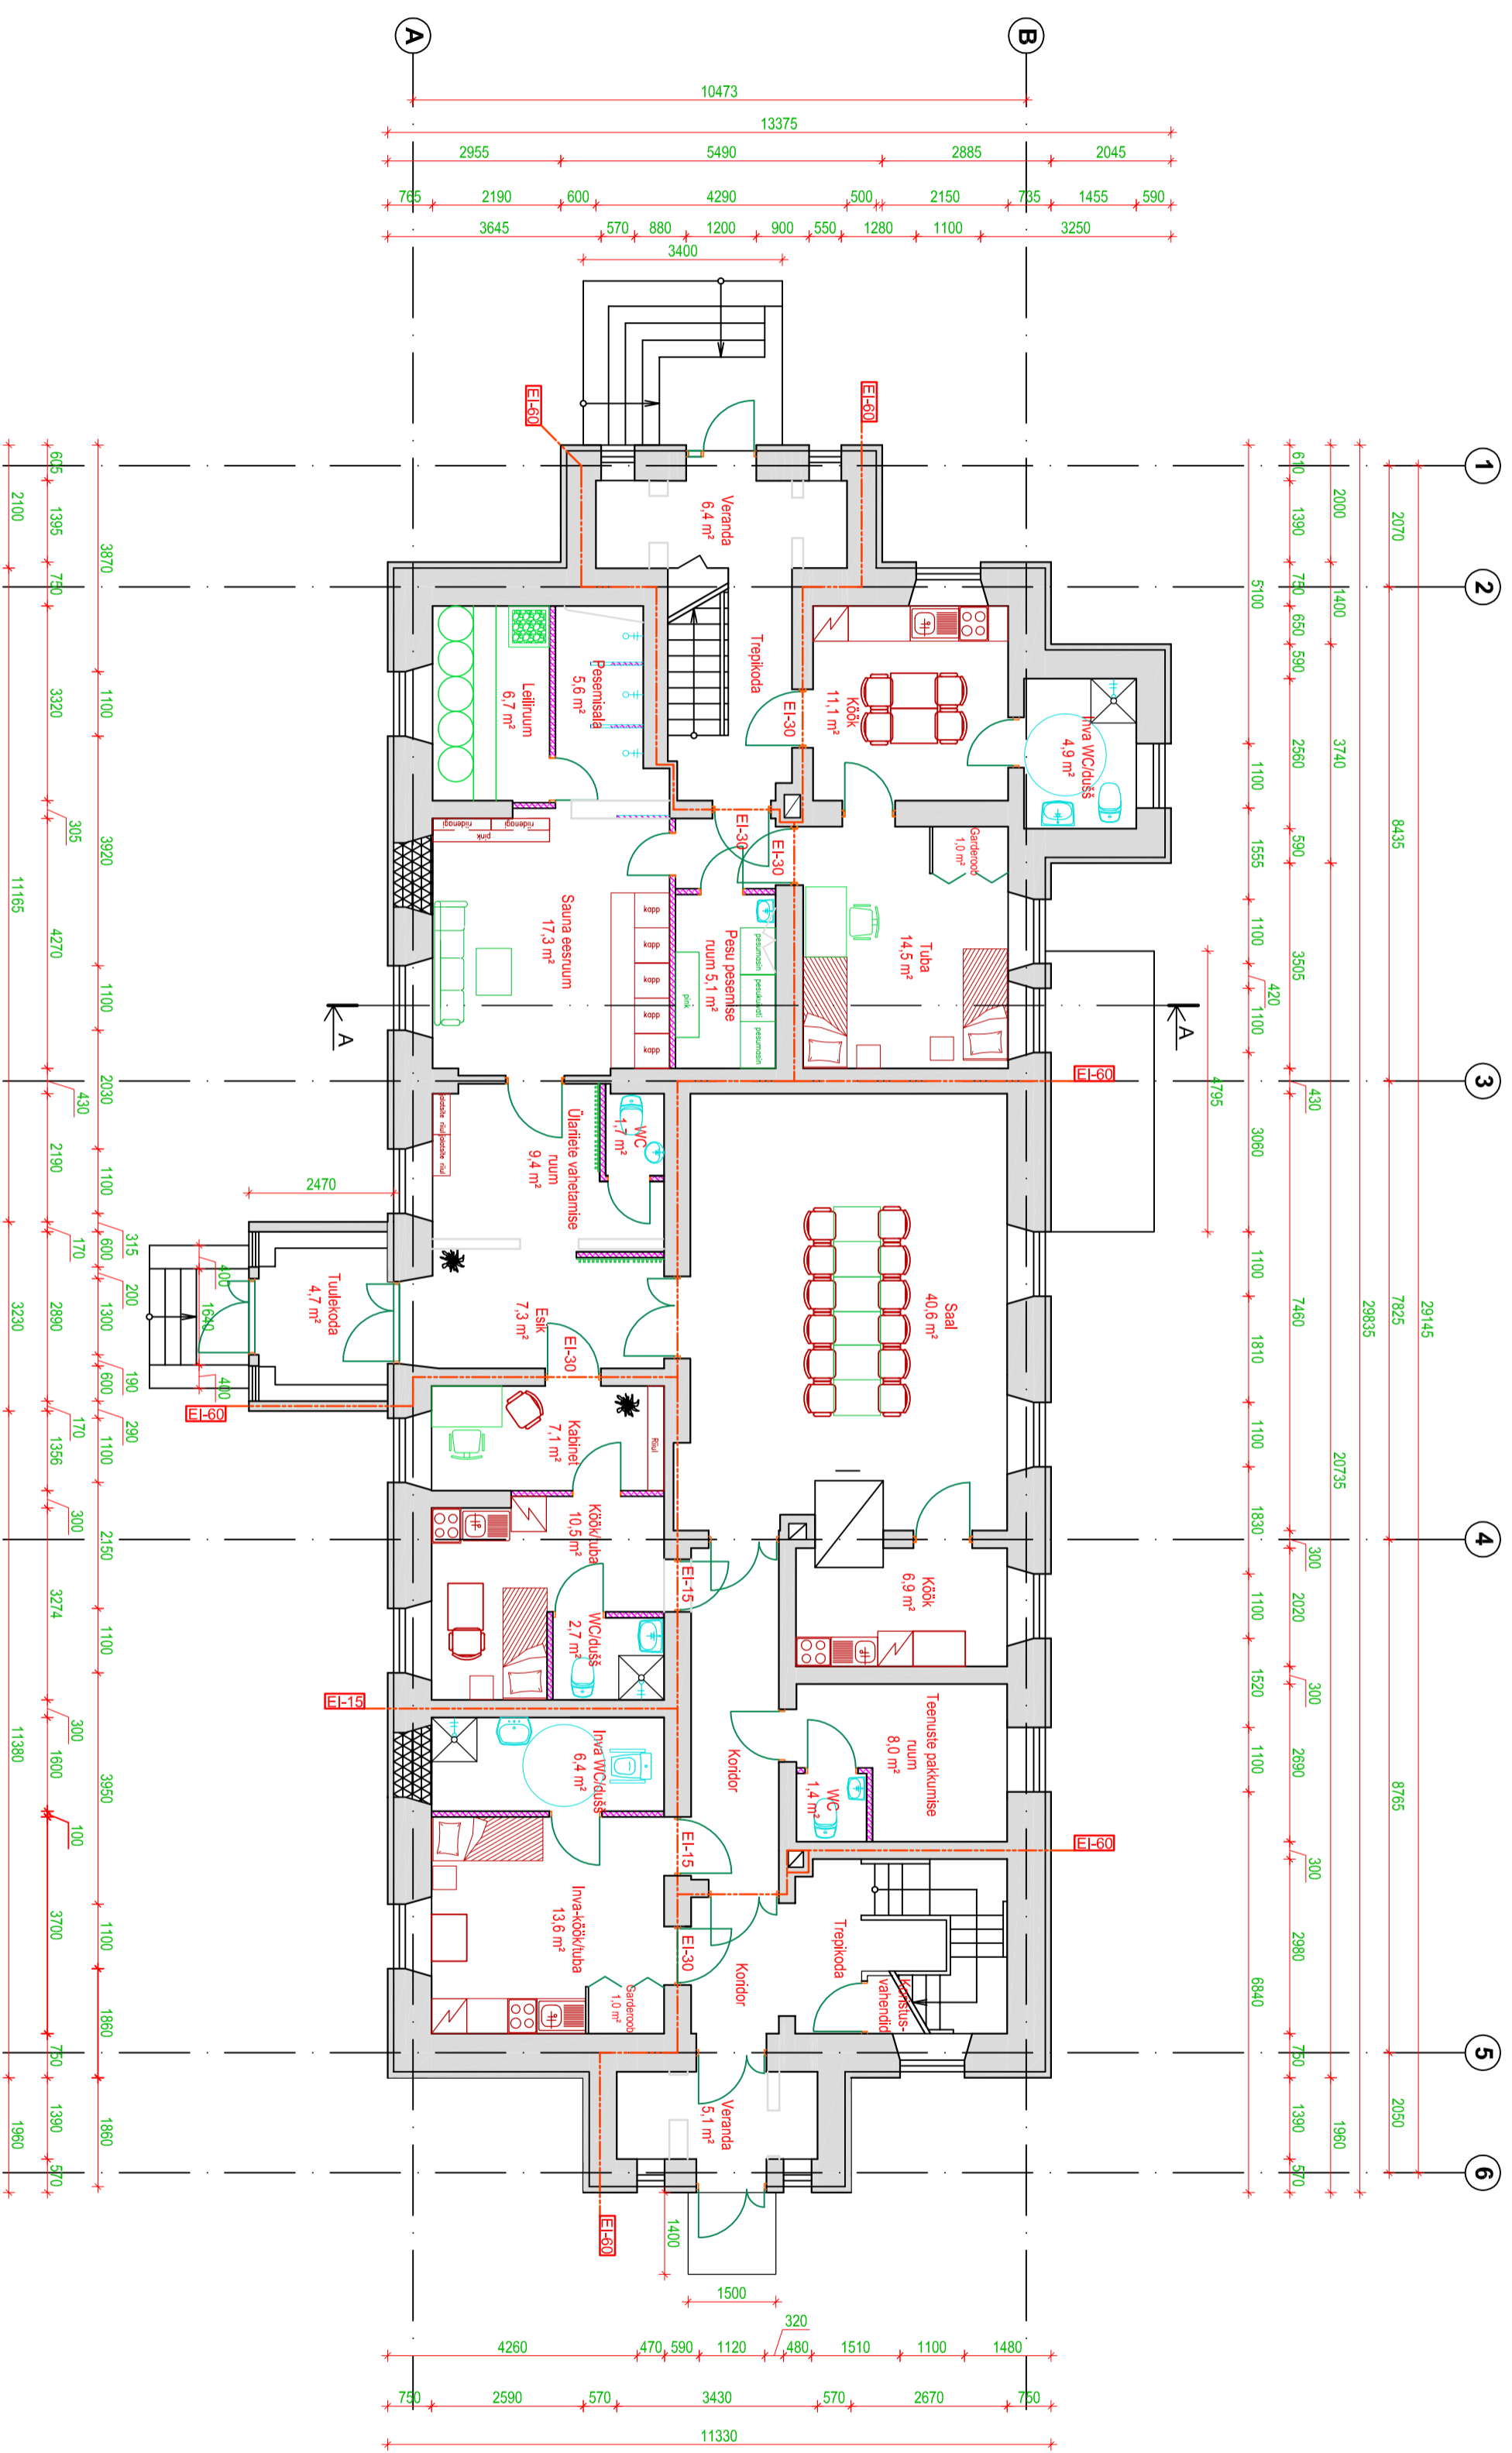

Vaade loodest

Vaade kagust

- Olemasolevad konstruktsioonid
- Projekteeritavad vaheseinad
- Likvideeritavad vaheseinad
- Kinnlehtitav ava
- Tuleõtkeseksioonid

Vaade edelast

		EREG 00 11318716 Kesklaad, 11318716 Mõeldud ja registreeritud Või Põlvamaal www.greenbuilding.ee	
Töö nimetus: Laeva Valitavalitsus		Ehitusprojekti staadium: PÕHIFRAKTEPP	
Töö koostaja: O.Hoop		Tähtis: LEHT 3	
Kontrollis: M. Karise		Lehti: LEHT 17	
Joonise nimetus/mõõtkava: I korruse põhijälg M 1:100		Töö nr.: EP 49/2014	